

REFERENCIAS : (OBRA A ENTREGAR)


- 1326 - Número de manzana según Loteo
- 1 - Parcela según Loteo
- 1 - Número de vivienda para la obra
- - - - - Límite de obra

VIVIENDAS A ENTREGAR

Mza.	Cantidad de vivienda p/ prototipo		Total Viv. p/Mza.	Entrega
	D18- 2d	D19 - 2d disc.		
1313	25	1	26	26
1326	25	1	26	26
Total p/ Obra	50	2	52	52




CROQUIS DE UBICACION GENERAL

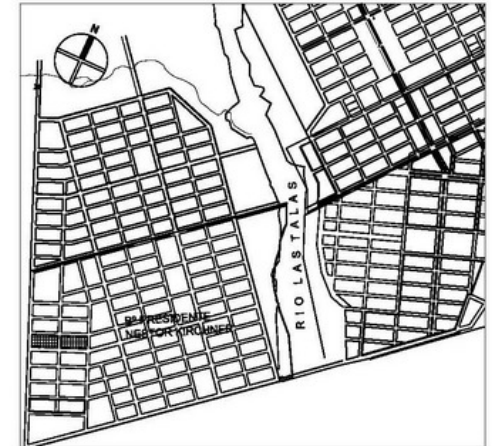

REFERENCIAS : (OBRA A ENTREGAR)

- Tipología D18 -2d. : N°1 al N°11, N°13 al N°37, N°39 al 52.-
- Tipología D19- 2d Disc.:N°12, N°38.-
- MZ.1313(29°28'29,07"S - 66°53'31,16"O)
- MZ.1326(29°28'28,86"S - 66°53'36,27"O)

) PROVINCIAL

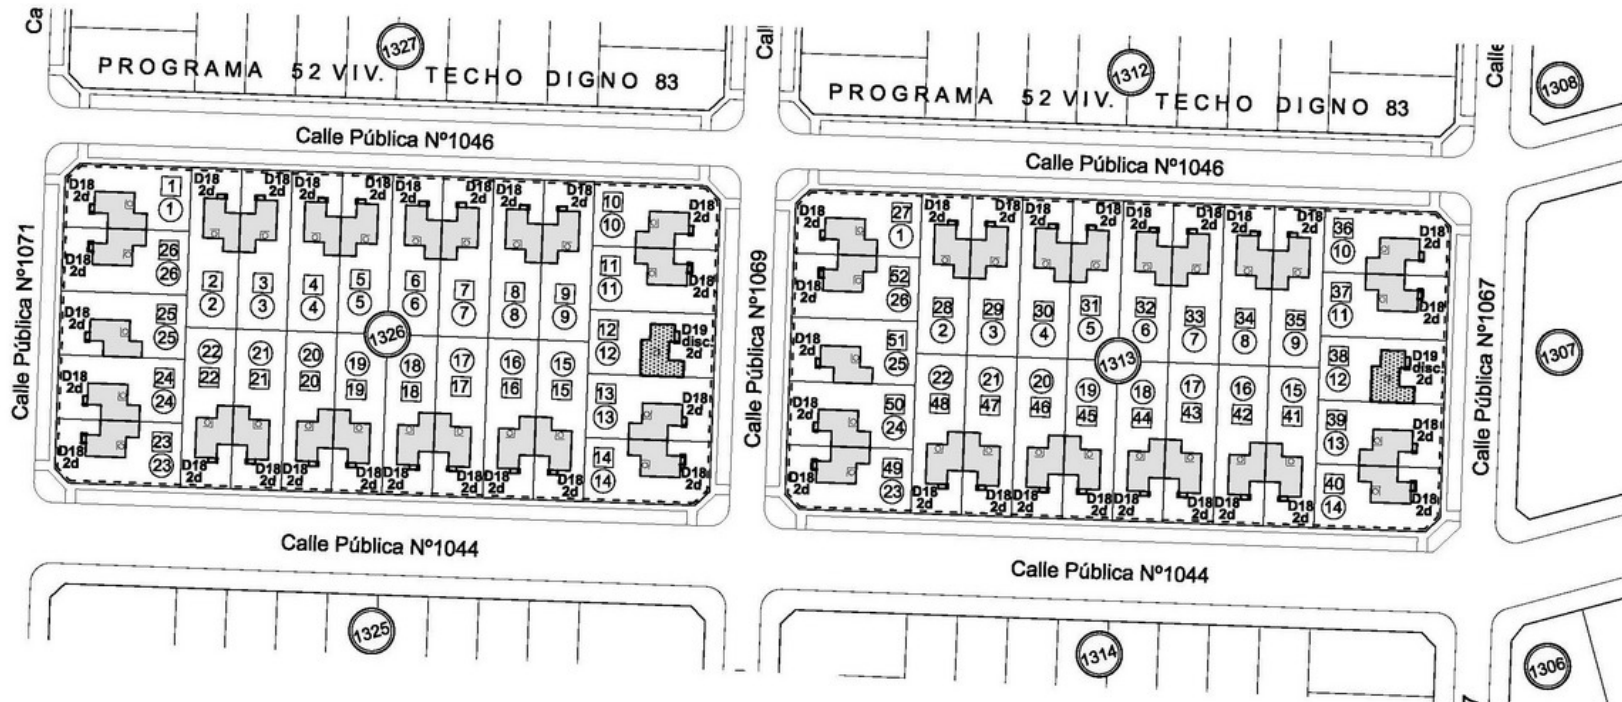

Nota:
 LÓTEO EN BASE A PLANO APROBADO POR LA DIRECCION GENERAL DE CATASTRO DISPOSICION N°18002/09

PROGRAMA: 52 VIV.- TECNO DIGNO 82 ETAPA IX	PLANO : ANEXO GRAFICO P/ADJUDICACIÓN MZS -1313 - 1326 Bº Presidente Nestor Kirchner (Oeste Rio Las Talas - Zona Sur)	PLANO N°:
Loc.: LA RIOJA - Dpto.: CAPITAL	Distribucion e identificación de viviendas	Escala: 1:1000 Fecha: 08-2018
A.P.V.y U. - LA RIOJA	DEPARTAMENTO DESARROLLO URBANO	Respons.: Ing..M.E.Paliza Dib.: Barrionuevo Sandra